



VOORGEVEL

DOORSNEDE


ACHTERGEVEL

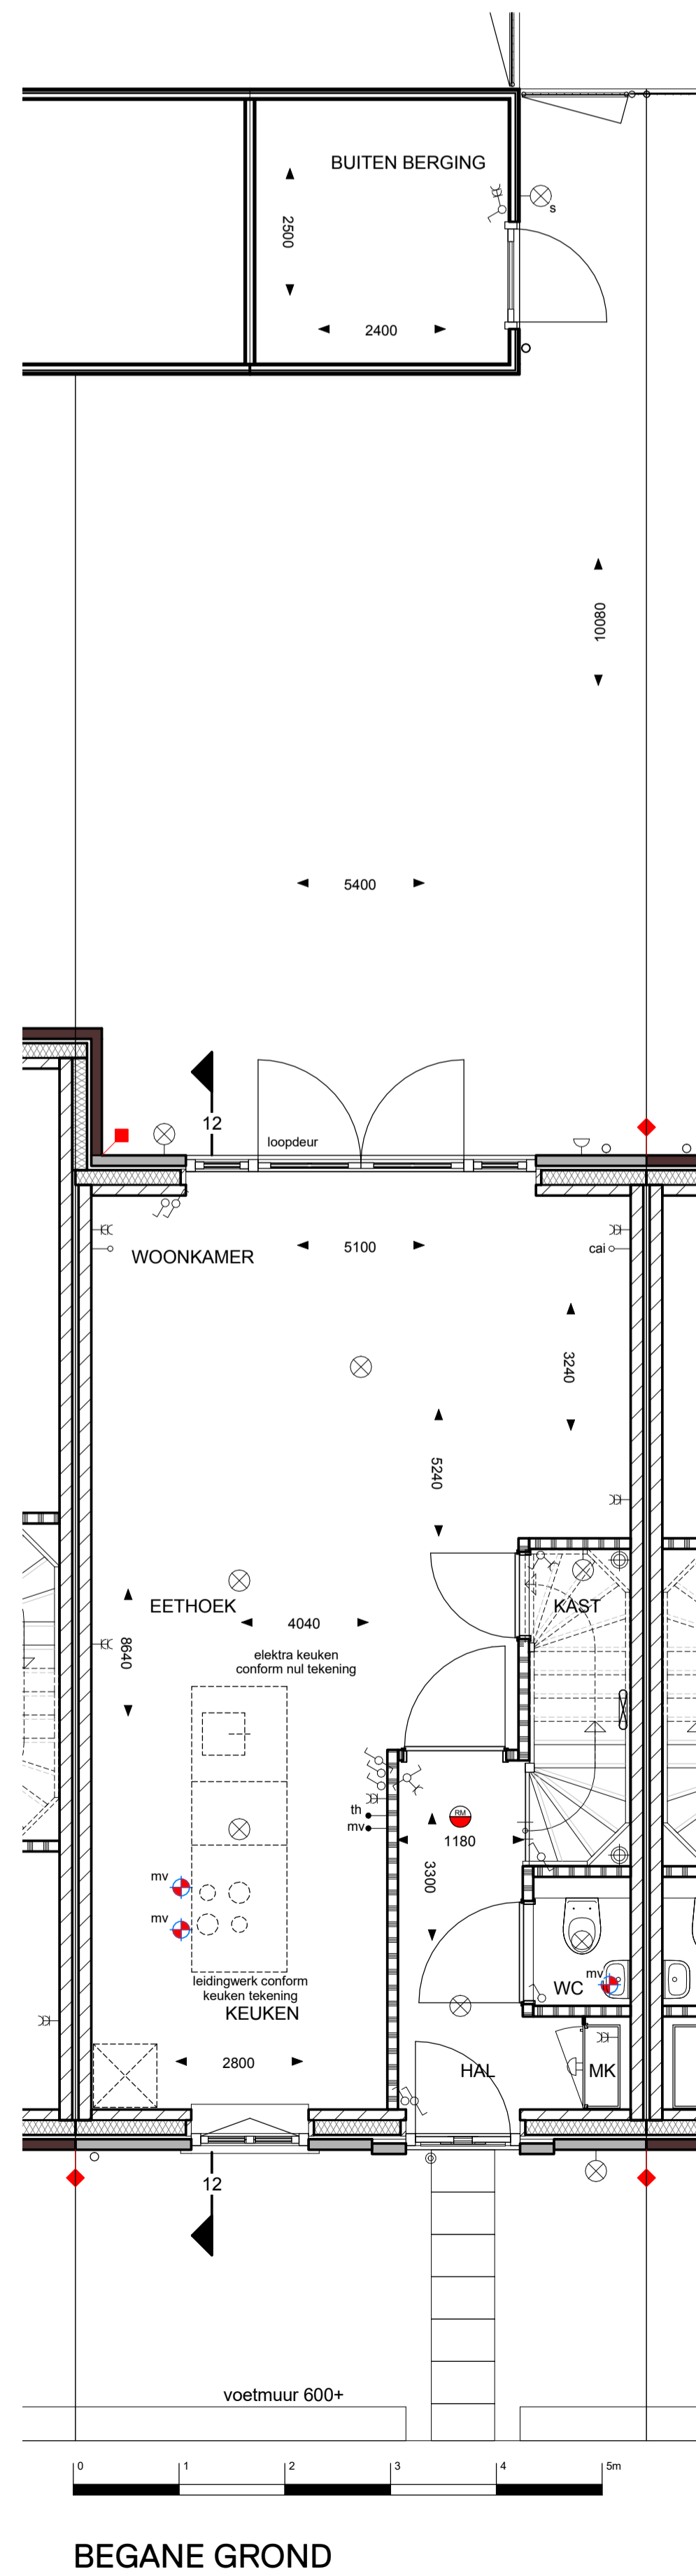


BEGANE GROND

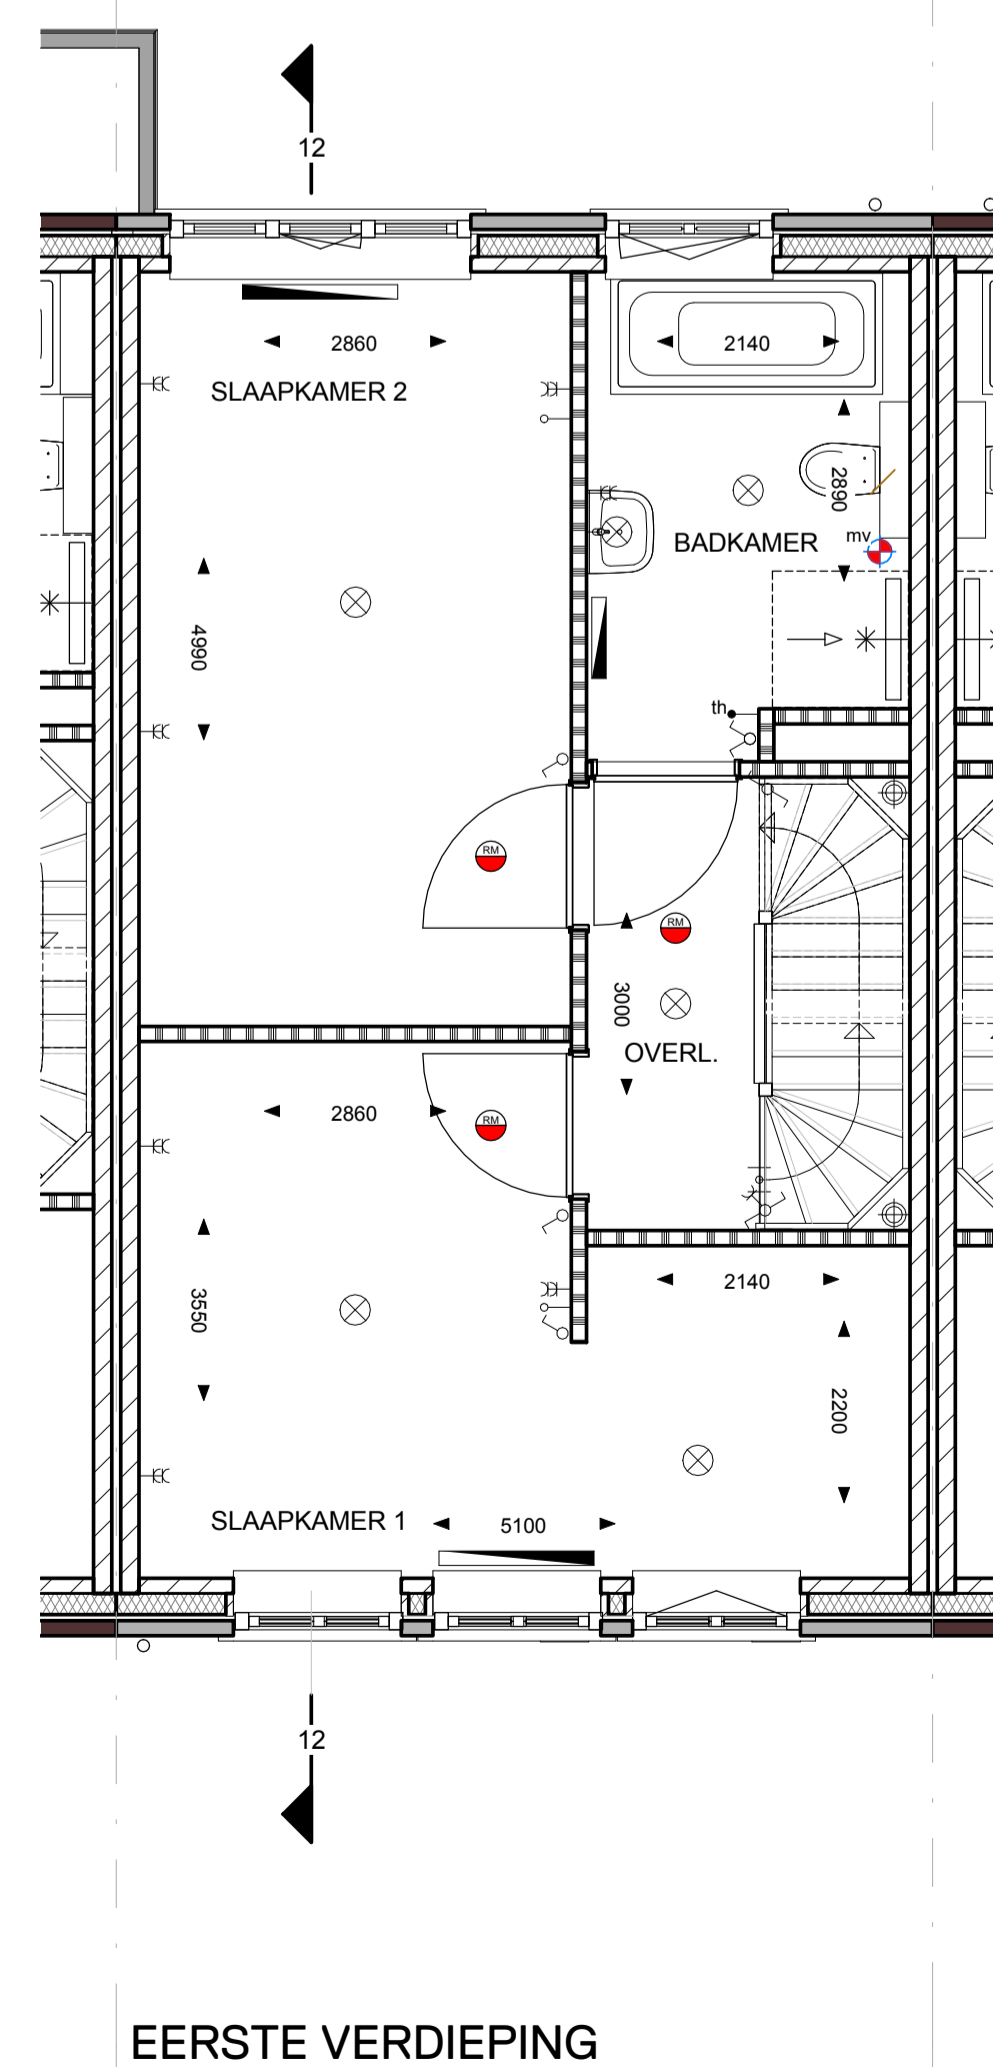

EERSTE VERDIEPING

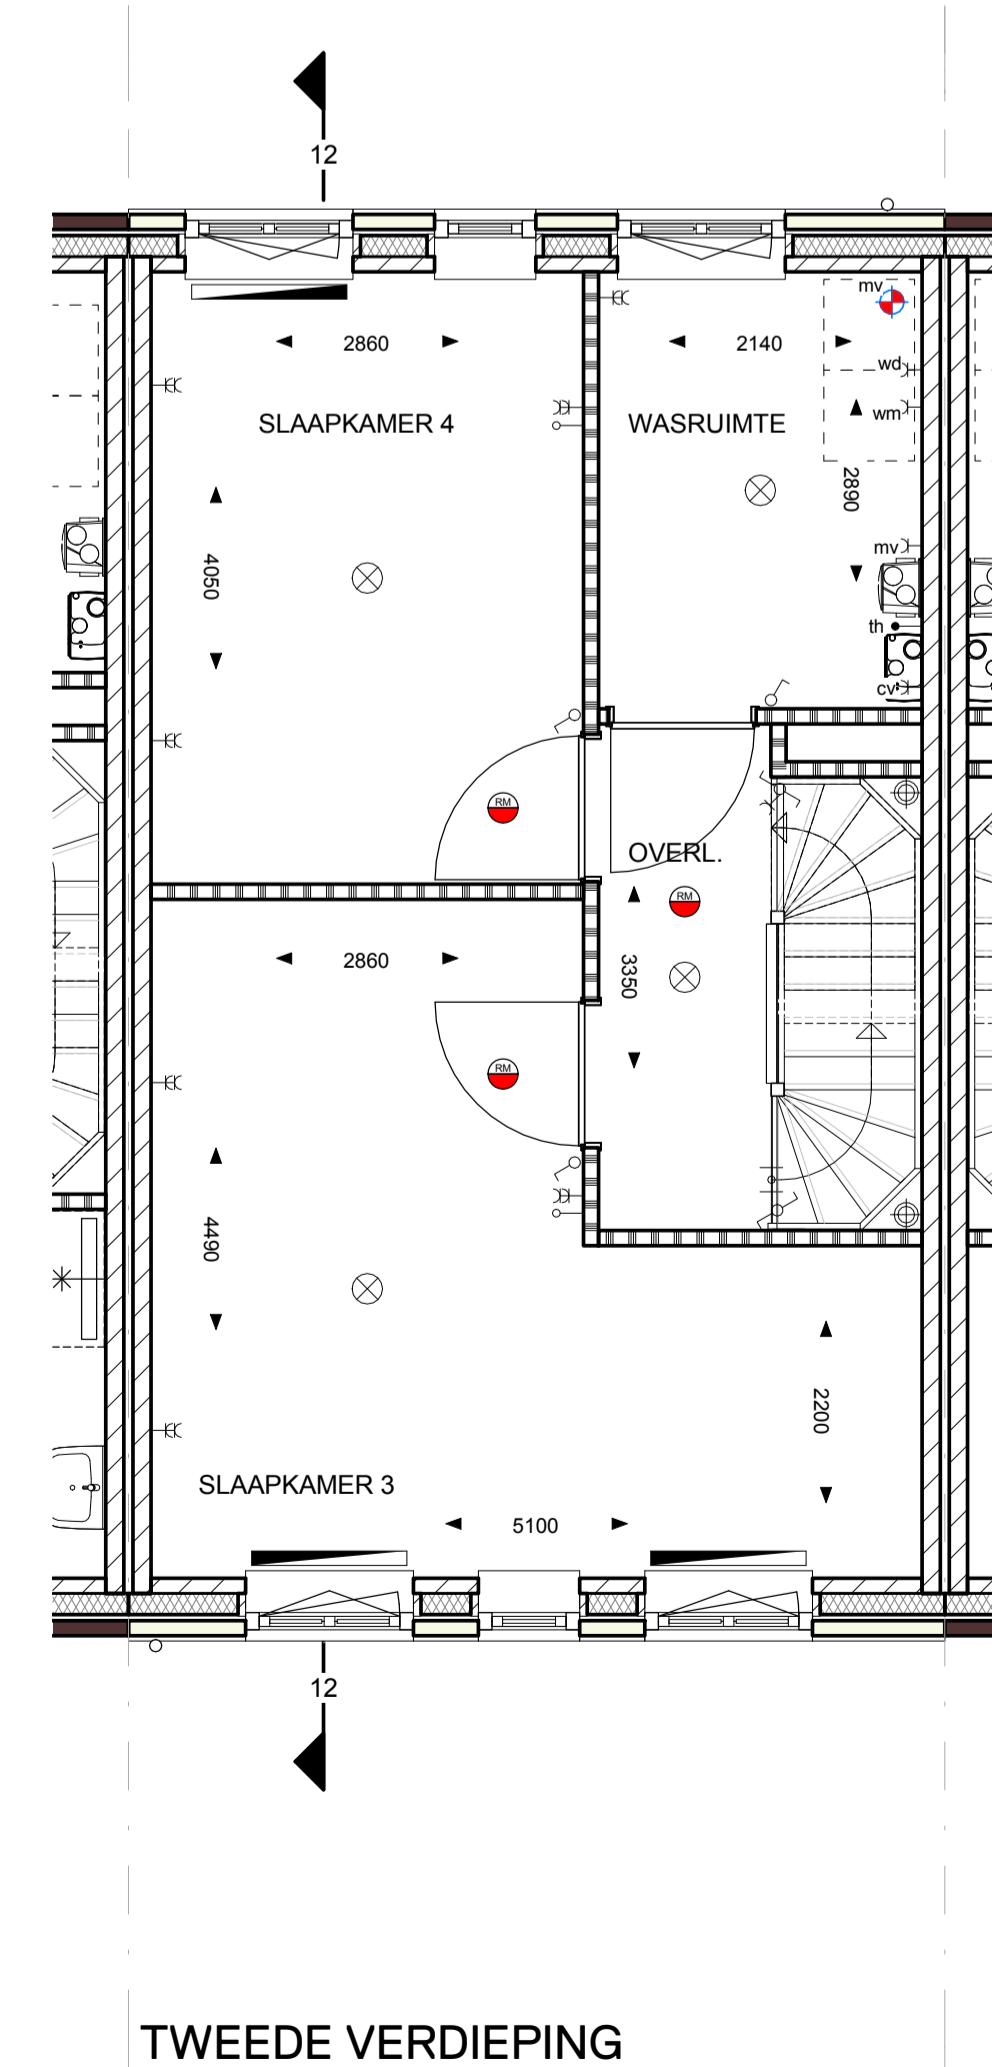

TWEDE VERDIEPING

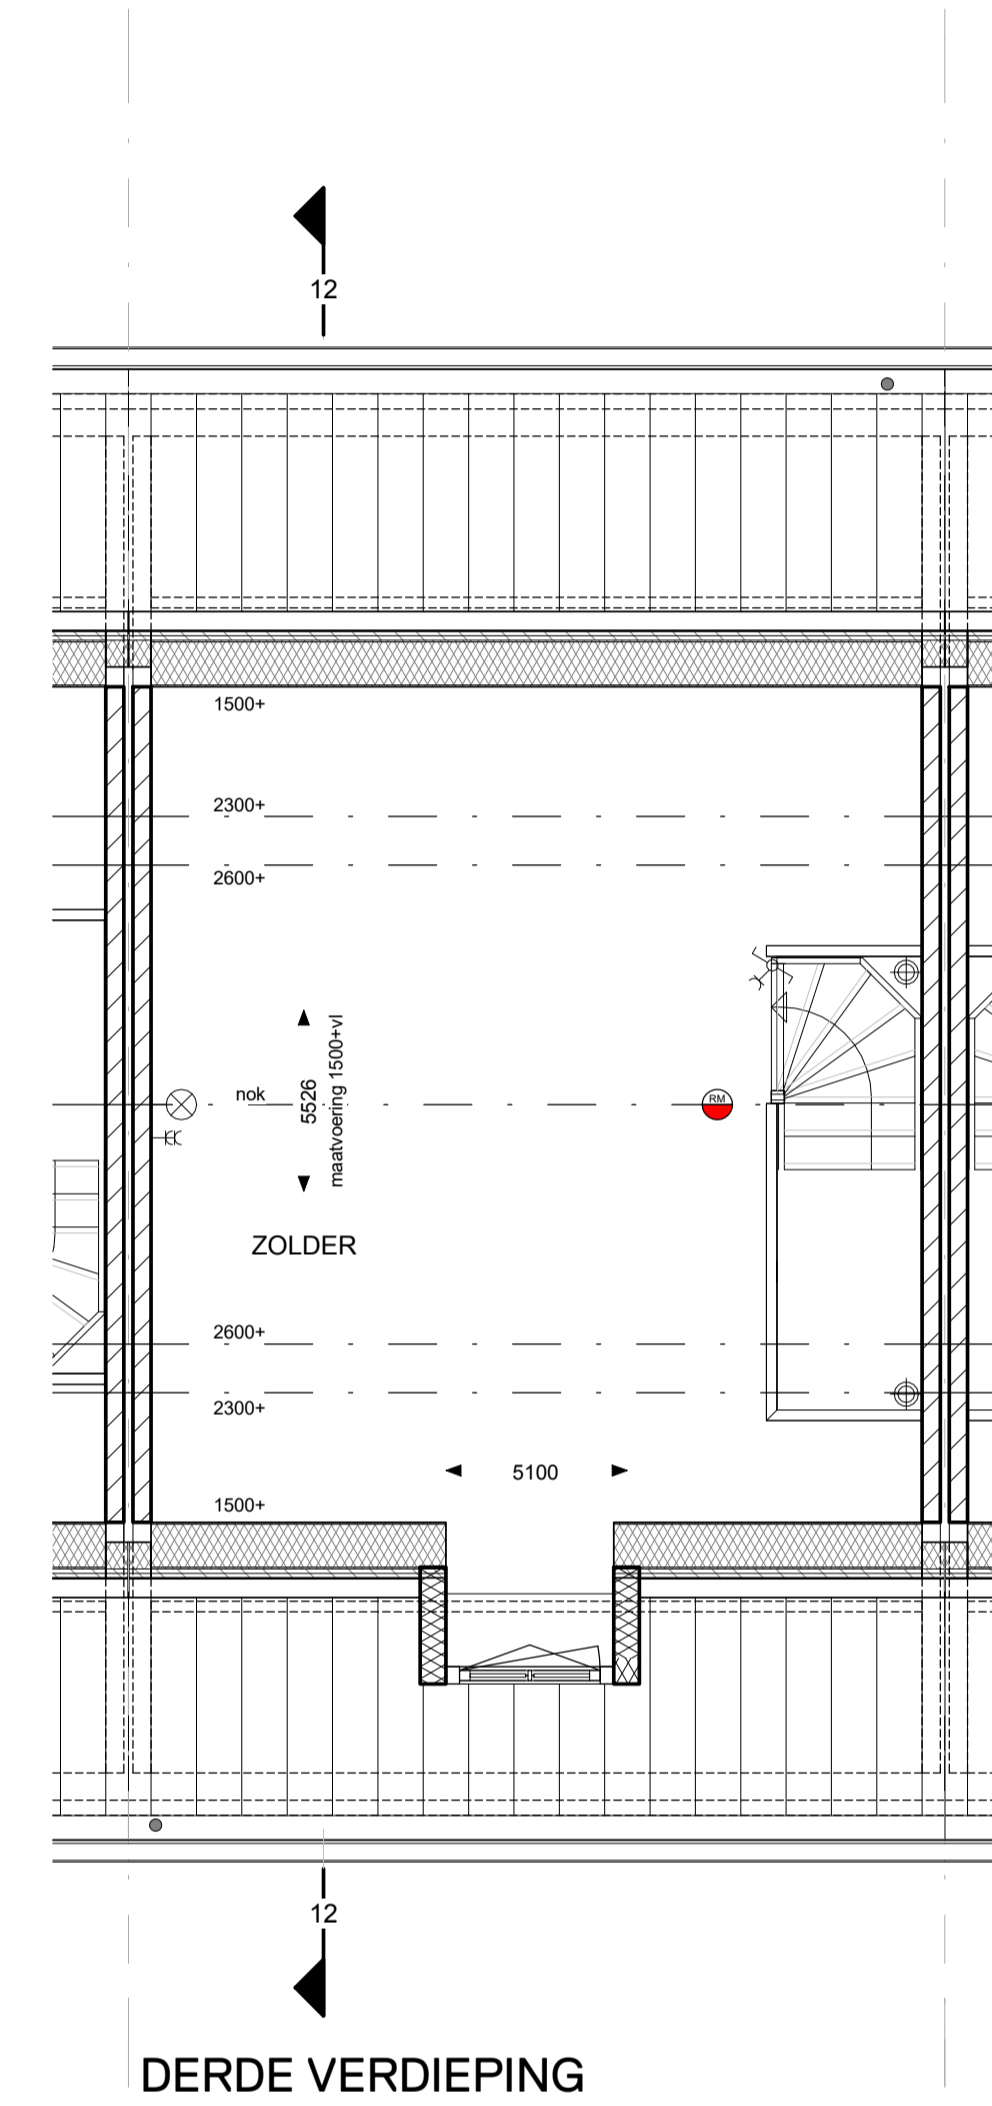


DERDE VERDIEPING

RENVOOI

- schoon metselwerk (diversen kleuren)
- kalkzandsteen
- lichte scheidingwand
- lichte scheidingwand
- isolatie
- houten wand
- maten in millimeters
- ventilatorrooster
- cv enkelvoudige wandcontactdoos t.b.v. cv
- mv enkelvoudige wandcontactdoos t.b.v. mechanische ventilatie
- wv enkelvoudige wandcontactdoos t.b.v. warmte
- wd enkelvoudige wandcontactdoos t.b.v. wandroger
- onbedrade aansluiting t.b.v. kamerthermostaat
- onbedrade aansluiting t.b.v. kamerthermostaat
- call onbedrade aansluiting t.b.v. call
- th bedrade aansluiting t.b.v. kamerthermostaat
- mv bedrade aansluiting t.b.v. mechanische ventilatie
- enkelpolige schakelaar
- wisselschakelaar
- enkelvoudige wandcontactdoos
- dubbelvoudige wandcontactdoos
- wandlichtpunt met schermerschakelaar
- wandlichtpunt
- plafondlichtpunt / centraaldoos
- schel
- bidrukker
- rookmelder
- cv verdeeler
- buitenkraan
- harnswaterafvoer
- radiator
- Plafond ventil (afzuigpunt mechanische ventilatie)
- Gashekewerk + kroonpoort, hoog 1800mm
- overgang metselwerk kleur

De waarde platten en afmetingen van aansluitpunten en thermostaat radiatoren, ventilatorroosters, schakelen, dakuitmondingen e.d. zijn indicatief op de tekening aangegeven en worden door de installateur nader bepaald. Aan deze getallen en platten kunnen derhalve geen rechten ontleend worden. U dient er rekening mee te houden dat, na het aanbrengen van wand- en vloerwerkzaamheden (tegels, stadsdooswerk etc.) de netto afmetingen kunnen afwijken van de opgegeven afmetingen. Maten in millimeters. De op de tekening aangegeven maten zijn "cross"-maten. Derde dienen na oplevering altijd het werk zelf te meten.

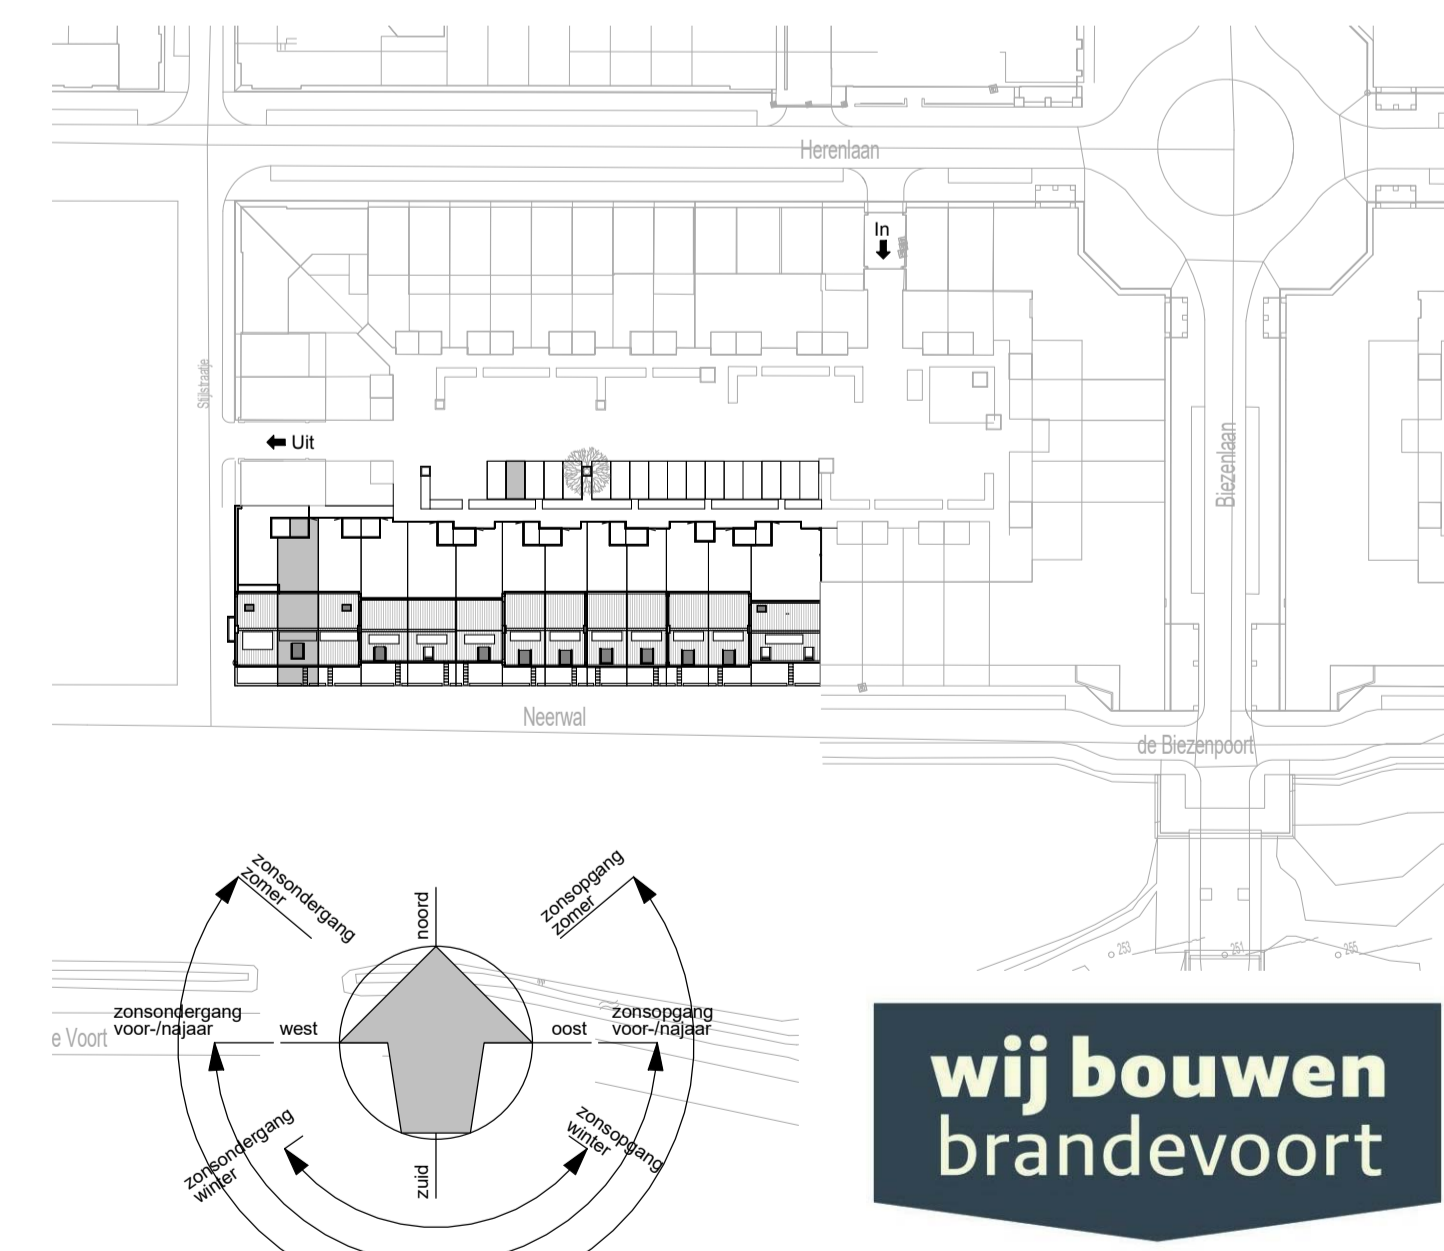

Hurks & Adriaans

WERKNUMMER: **16002**
 BLADNUMMER: **VK-12**
 DATUM: 04-07-2018
 GEWILZIGD

FASE: **VERKOOPTEKENING**
 BETREFT: **KAVEL 12 GEVELS - PLATTEGRONDEN**
 WERK: **NIJEUWBOUW 13 WONINGEN "HERENBIEZEN" BRANDEVOORT, HELMOND**
 OPDRACHTGEVER: **Ontwikkelingscombinatie Hurks Adriaans Brandevoort of Postbus 671, 5600 AR Eindhoven**
 Tel: 040 26 26 200

SCHAAL: 1:50 / 1:100
 AFMETING: A1+

GETEKEND: M. Berben
 ARCHITECT: C. Seelen
 PROJECTLEIDER: M. Berben

De 4e dimensie van LSWA architecten

LSWA
 POSTBUS 74
 5680 ZW OIRSCHOT
 DE LOOF 40
 5688 EW OIRSCHOT
 0499 - 57 23 16
 INFO@LSWA.NL
 WWW.LSWA.NL