

### RENVOOI

- schoon metselwerk (diversen kleuren)
- kalkzandsteen
- lichte scheidingwand
- lichte scheidingwand
- isolatie
- houten wand
- maten in millimeters
- v. ventilatorooster
- cv enkelvoudige wandcontactdoos l.b.v. cv
- mv enkelvoudige wandcontactdoos l.b.v. mechanische ventilatie
- wd enkelvoudige wandcontactdoos l.b.v. wasmachine
- th onbedrade aansluiting l.b.v. kamerthermostaat
- cal onbedrade aansluiting l.b.v. cai
- th bedrade aansluiting l.b.v. kamerthermostaat
- mv bedrade aansluiting l.b.v. mechanische ventilatie
- enkelpolige schakelaar
- wisselschakelaar
- enkelvoudige wandcontactdoos
- dubbelvoudige wandcontactdoos
- wandlichtpunt met schemerschakelaar
- wandlichtpunt
- plafondlichtpunt / centraaldoos
- schel
- bedrukker
- rookmelder
- cv verdeler
- buitenkraan
- hemelwaterafvoer
- radiator
- Plafond ventiel (afzuigpunt mechanische ventilatie)
- Gaashekwerk + looppoort, hoog 1800mm
- overgang metselwerk kleur

De exacte plaatsen en afmetingen van aansluitpunten en thermostaat radiatoren, ventilatoroosters, schachten, dakuitmondingen e.d. zijn indicatief op de tekeningen aangegeven en worden door de installateurs nader bepaald.






Aan deze getallen en plaatsen kunnen derhalve geen rechten ontleend worden.

U dient er rekening mee te houden dat, na het aanbrengen van wand- en vloerafwerkingen (tegels, stukadoorswerk etc.) de netto bruikbare maten bij oplevering een aantal centimeters van de genoemde bruto maten kunnen afwijken.

Maten in millimeters.

De op de tekening aangegeven maten zijn "circa"-maten.

Derde dienen na oplevering altijd het werk zelf in te meten.

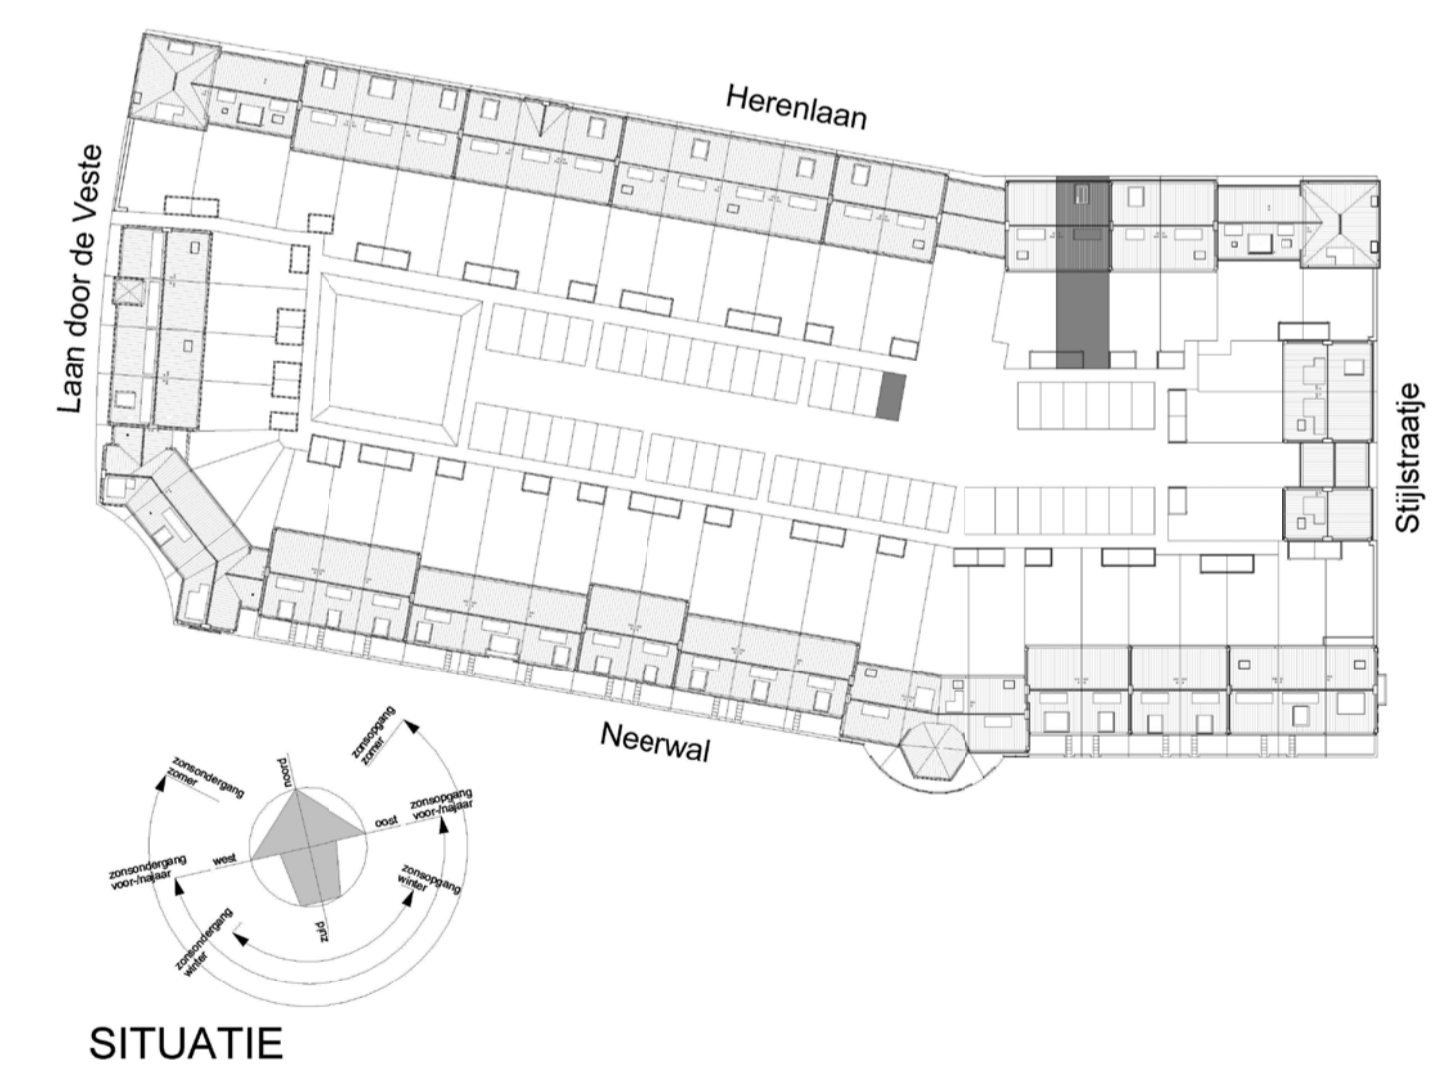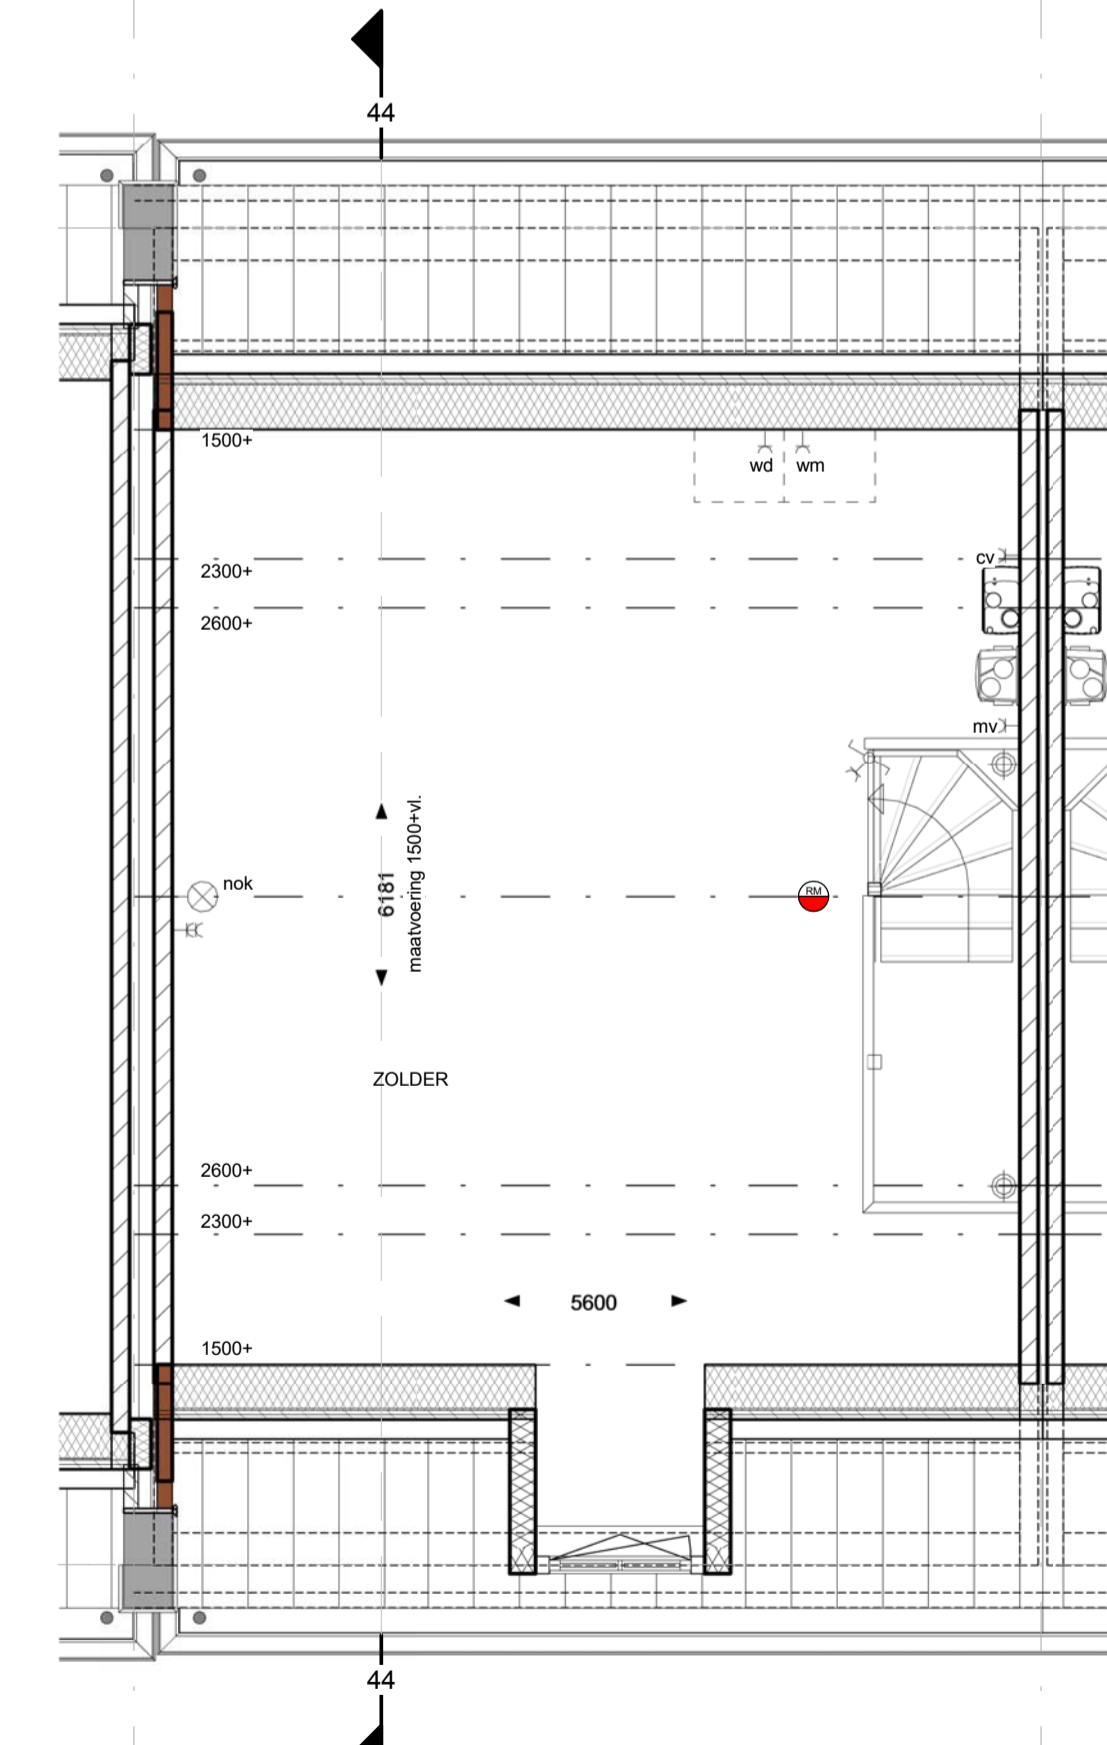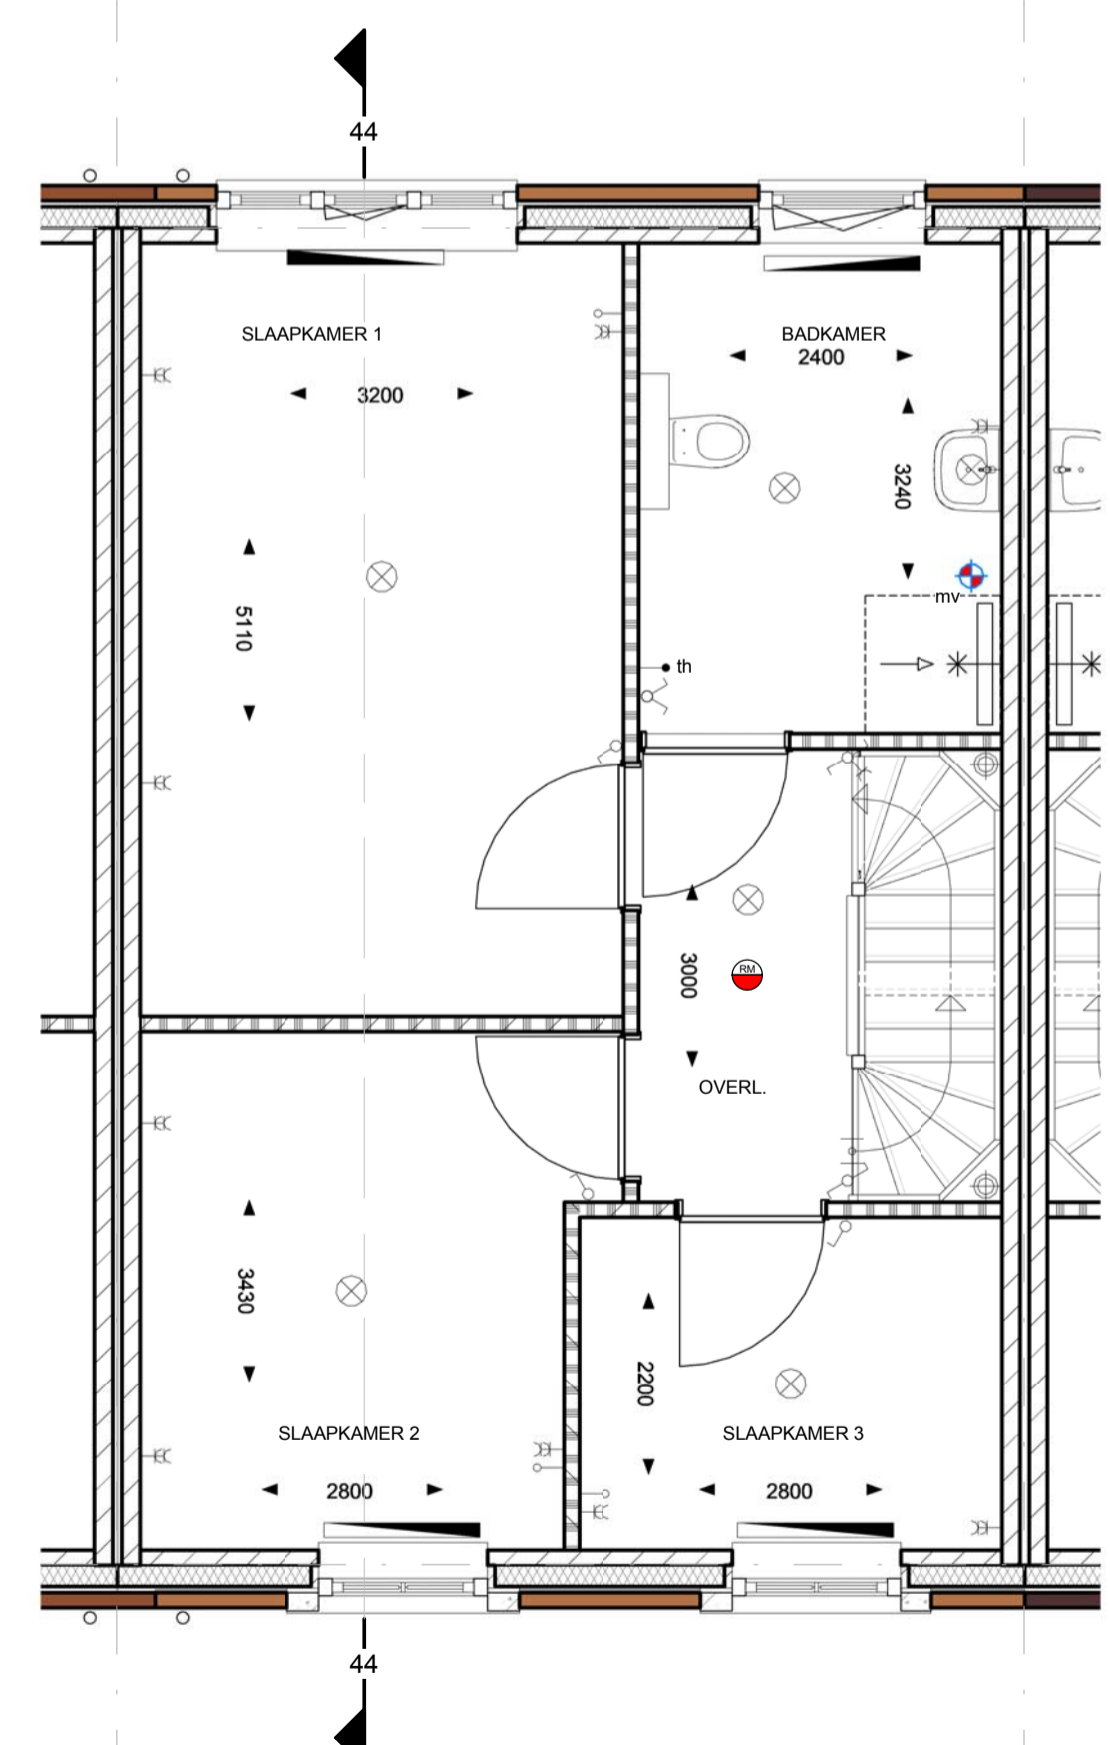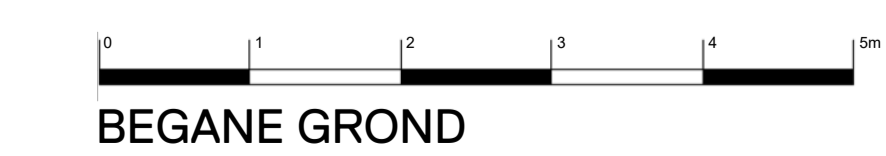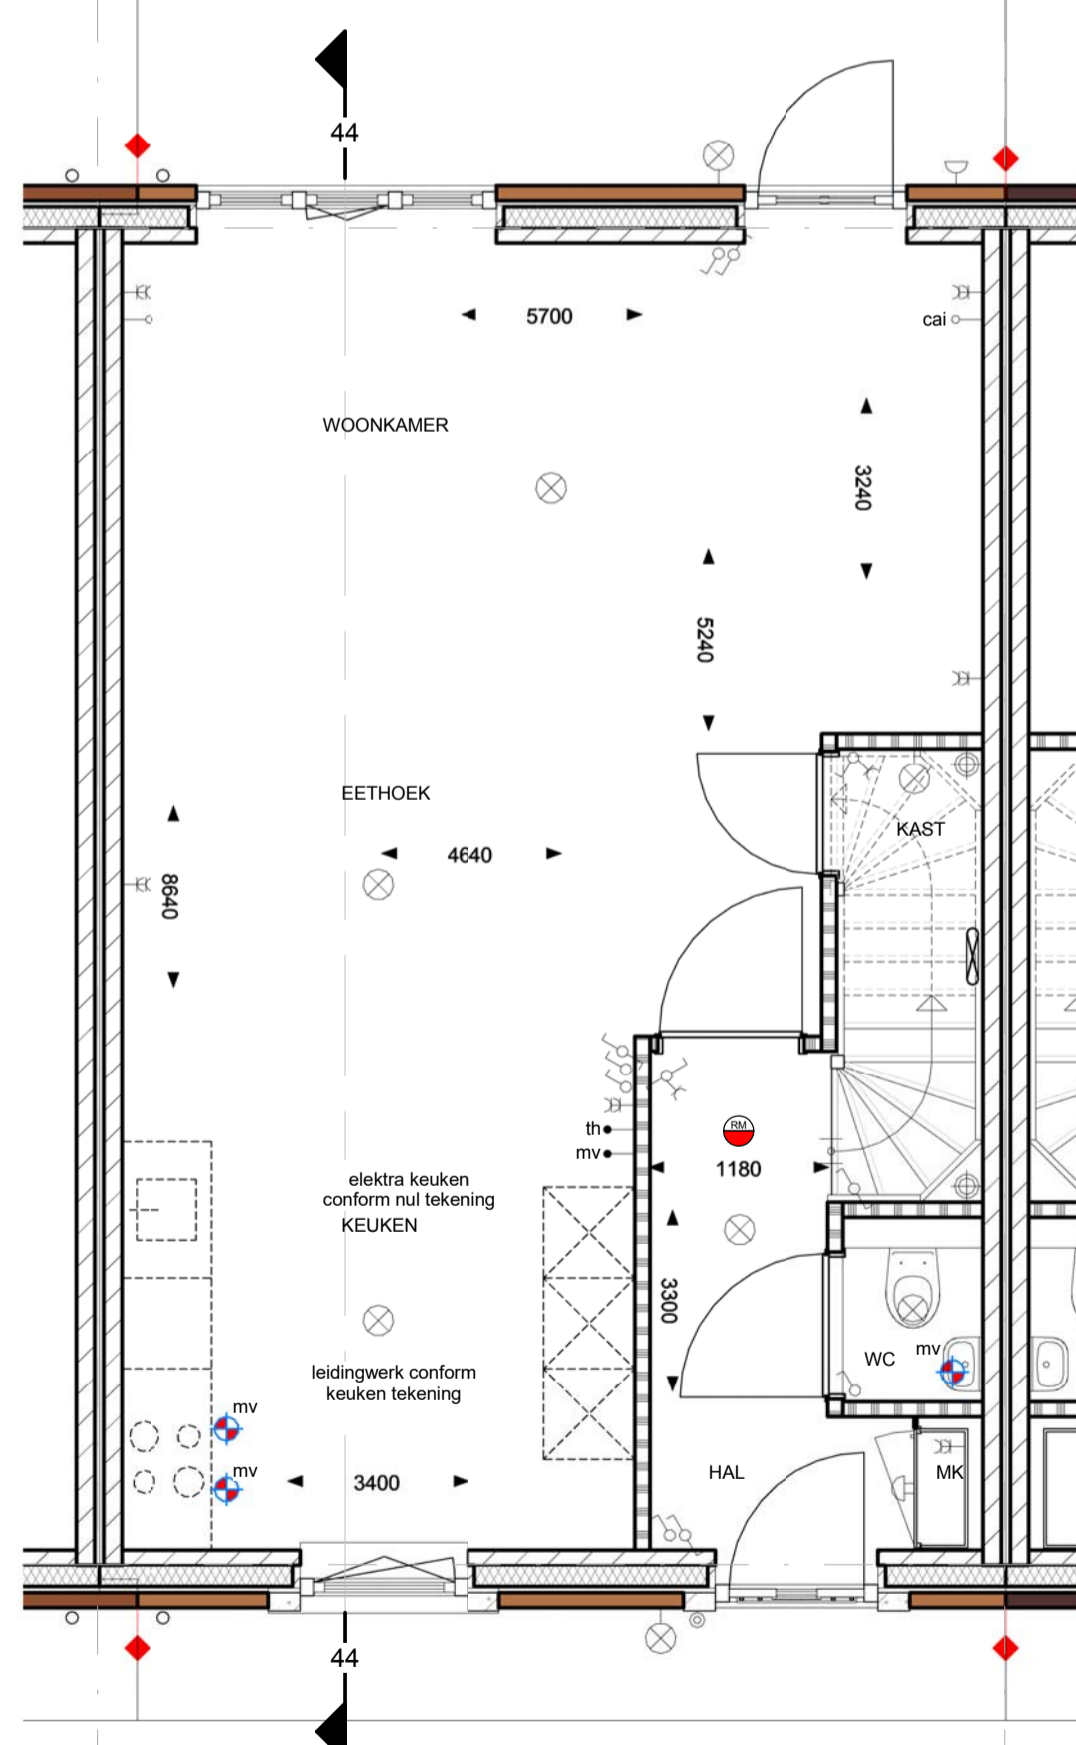

WERKNUMMER  
**16002**

BLADNUMMER  
**VK-44**

DATUM  
21-03-2018

GEWIJZIGD  
A 29-08-2018

FASE  
**VERKOOPTEKENING**

BETREFT  
**Kavel 44**

**GEVELS - PLATTEGRONDEN**

**HERENVESTE**

SCHAAL  
1:50 / 1:100

AFMETING  
A1

GETEKEND  
M. Berben

ARCHITECT  
C. Seelen

Hurks & Adriaans

