





VOORGEVEL

DOORSNEDE


ACHTERGEVEL

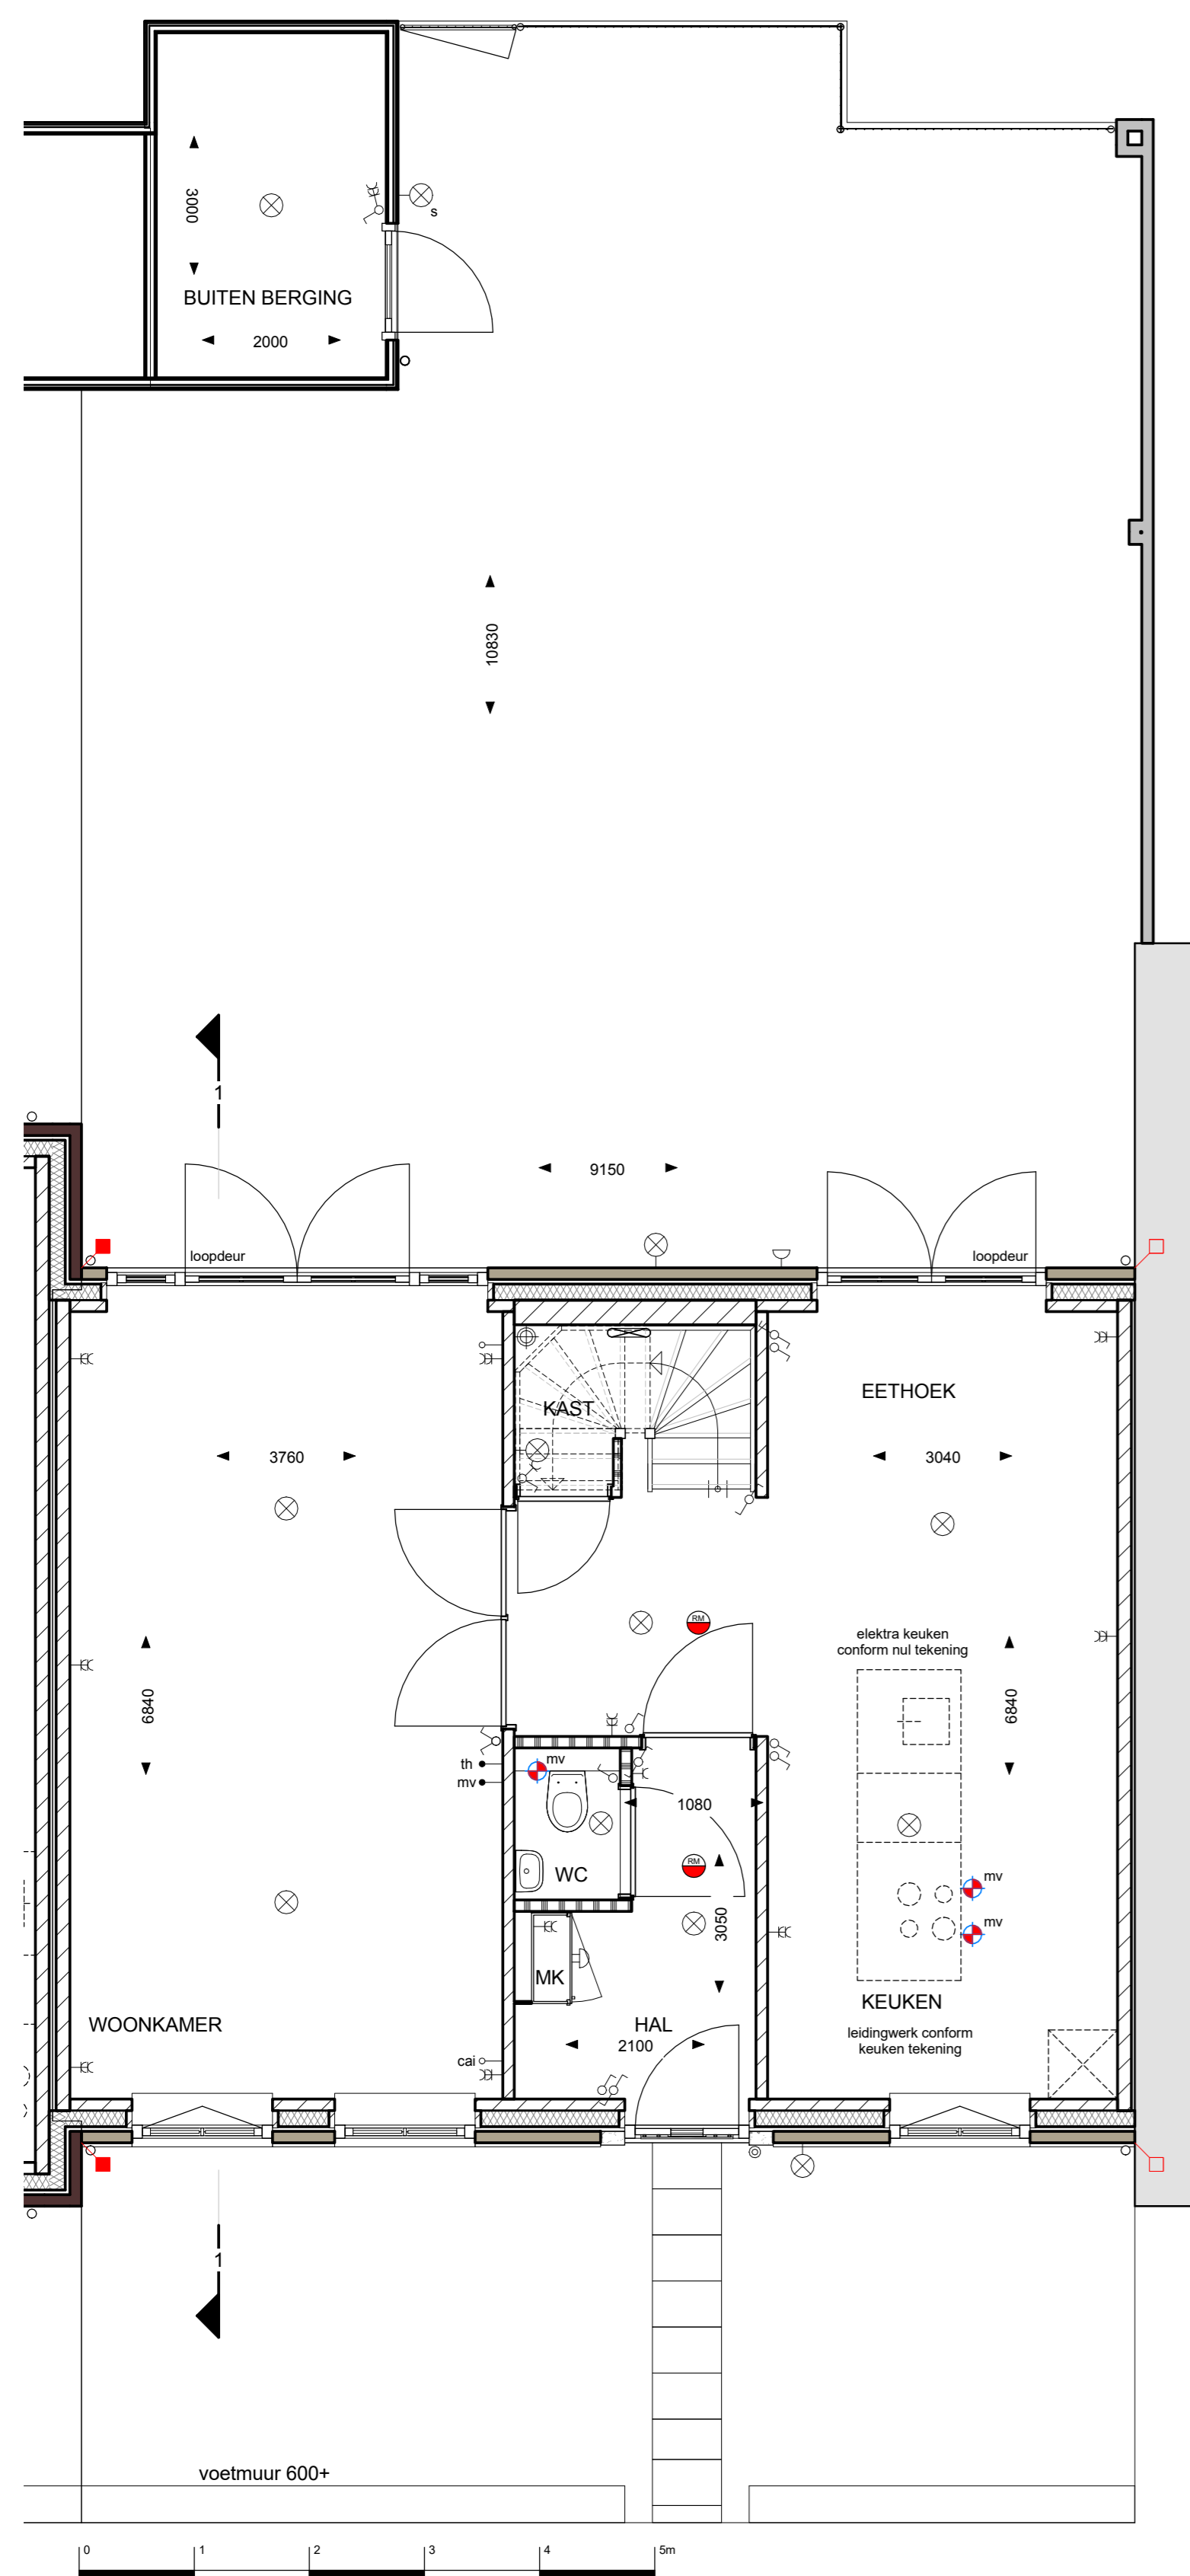

BEGANE GROND

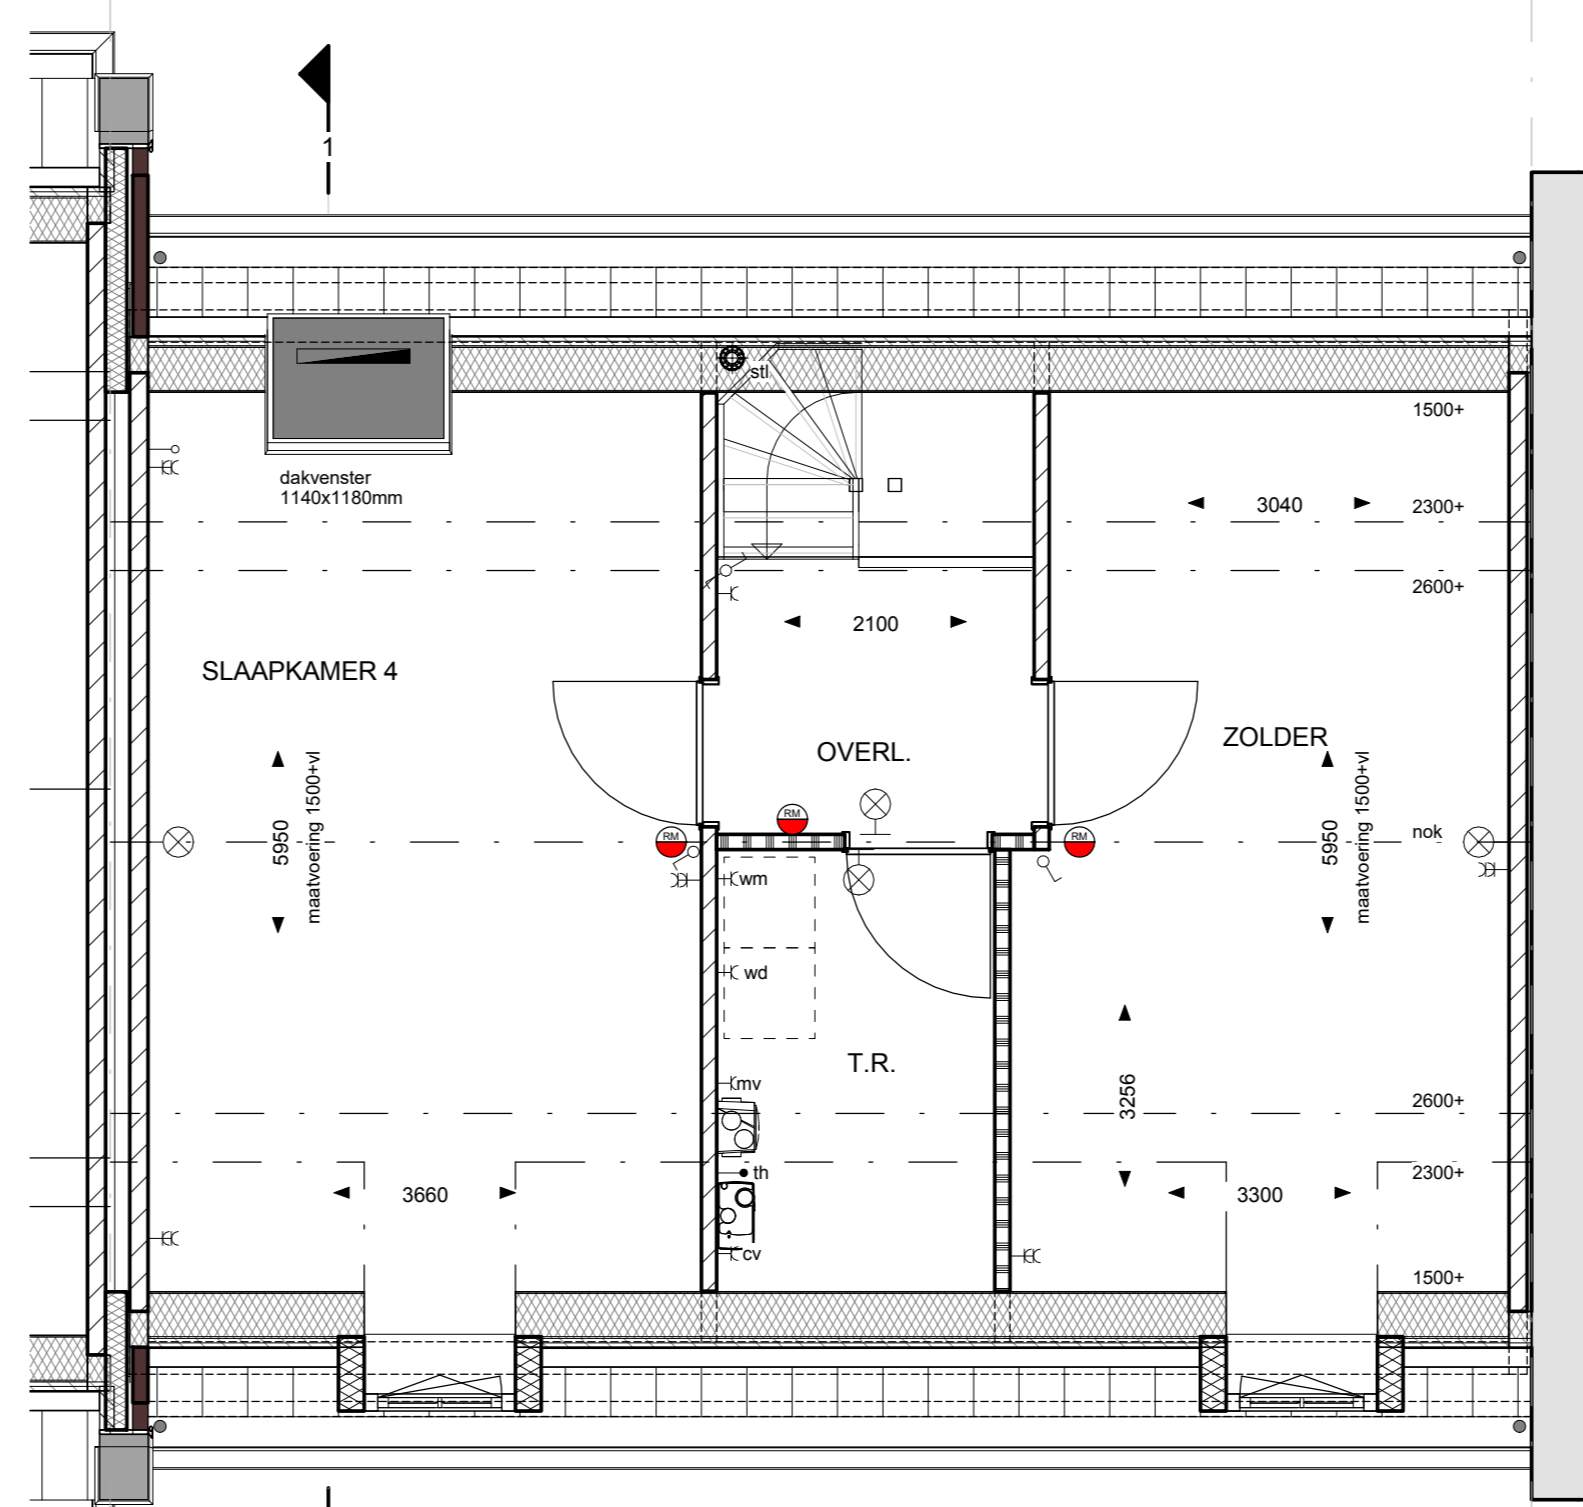

TWEDE VERDIEPING

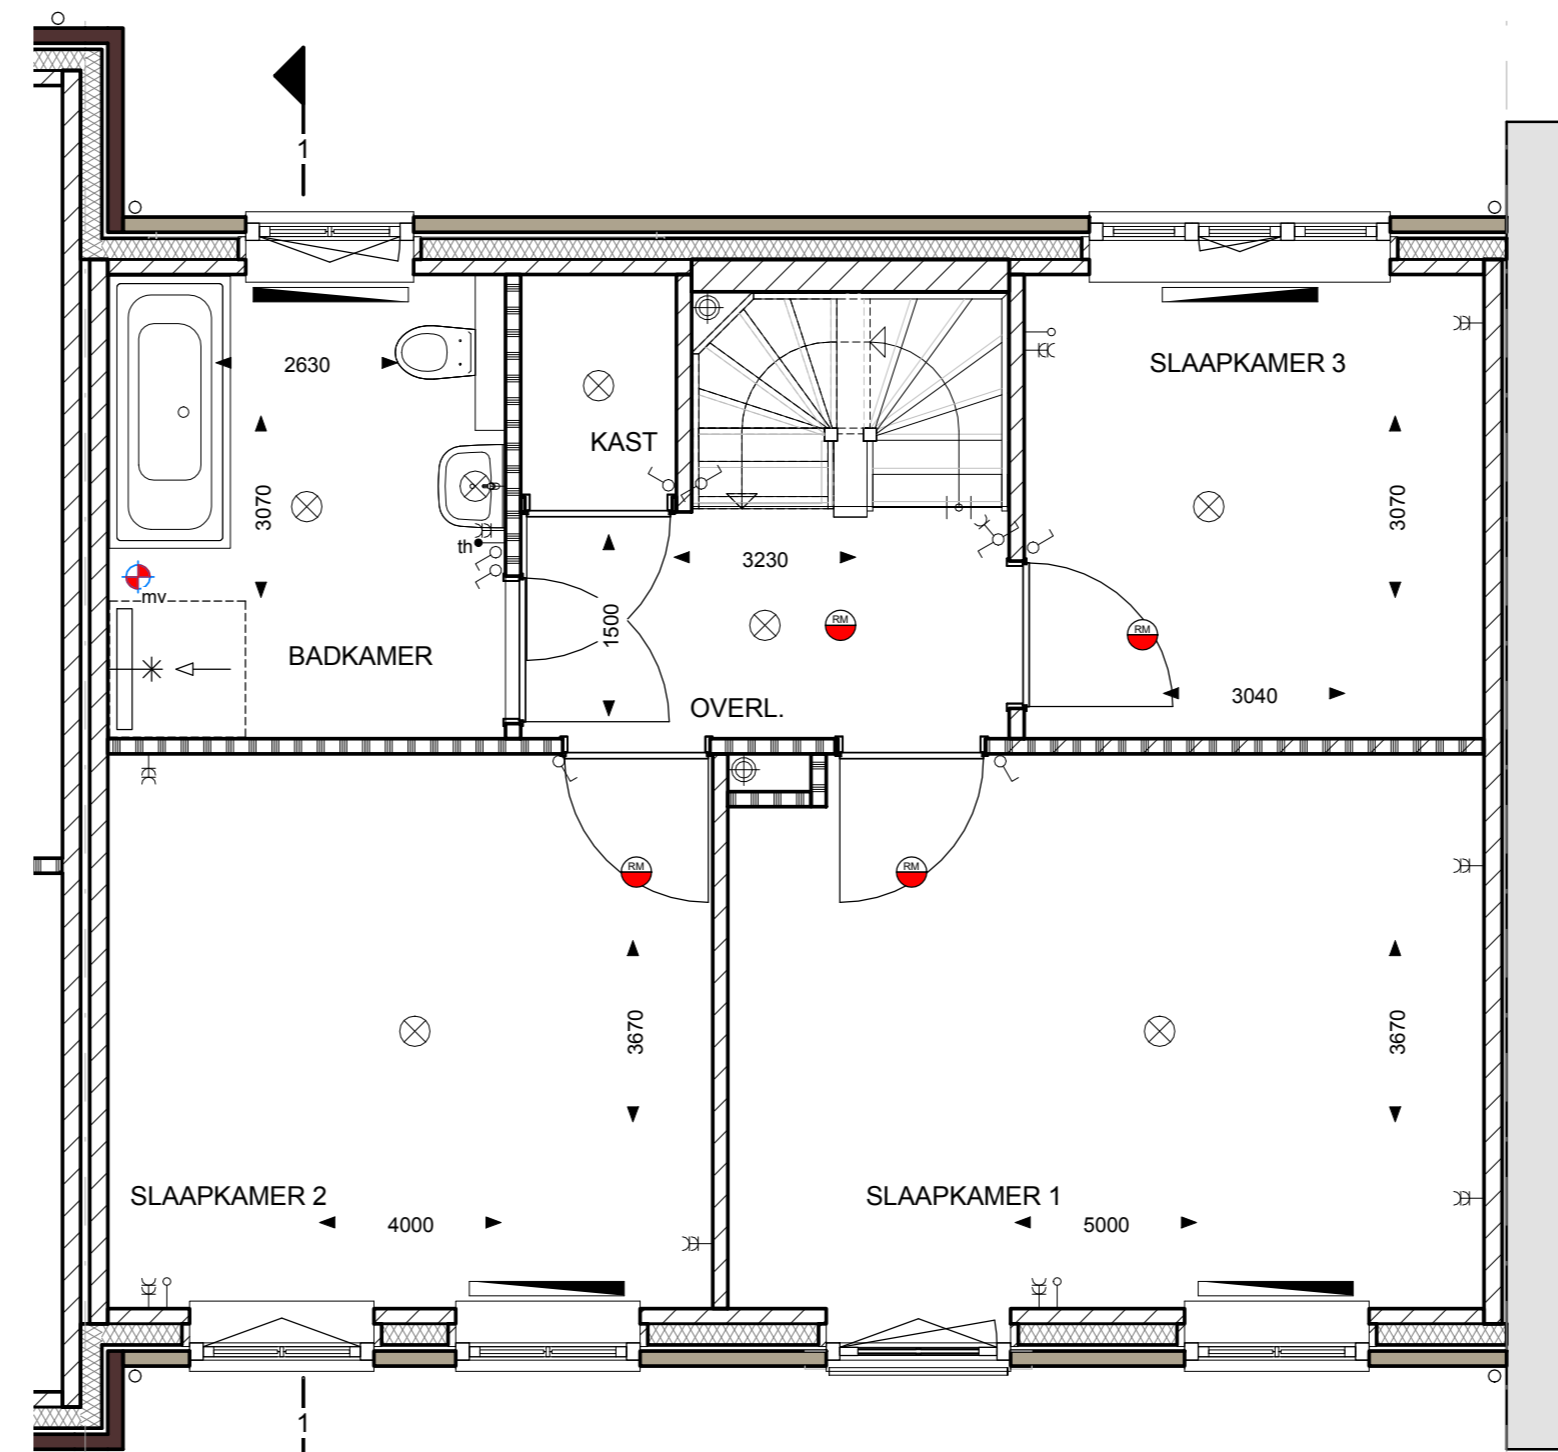


EERSTE VERDIEPING


RENVOL

- schoon metselwerk (diversen kleuren)
- kalkzandsteen
- lichte scheidingswand
- lichte scheidingswand
- isolatie
- houten wand
- maten in millimeters
- ventilatorrooster
- enkelvoudige wandcontactdoos t.b.v. cv
- enkelvoudige wandcontactdoos t.b.v. mechanische ventilatie
- enkelvoudige wandcontactdoos t.b.v. wasmachine
- enkelvoudige wandcontactdoos t.b.v. wasdroger
- onbedrade aansluiting t.b.v. kamerthermostaat
- onbedrade aansluiting t.b.v. kamerthermostaat
- bedrade aansluiting t.b.v. cv
- bedrade aansluiting t.b.v. kamerthermostaat
- bedrade aansluiting t.b.v. mechanische ventilatie
- enkelpolige schakelaar
- wisselschakelaar
- dubbelvoudige wandcontactdoos
- wandlichtpunt met schermenschakelaar
- wandlichtpunt
- plafondlichtpunt / centraaldoos
- schiel
- bedrukker
- rookmelder
- cv verdelers
- buterkransen
- hemelwaterafvoer
- radiator
- Plafond ventiel (afzuigpunt mechanische ventilatie)
- Gasafhekkw. + looppoort, hoog 1800mm
- overgang metselwerk kleur

De exacte plaatsen en afmetingen van aansluitpunten en thermostaat radiatoren, ventilatorroosters, schakelen, dakuitvoeringen e.d. zijn indicatief op de tekeningen aangegeven en worden door de installateurs nader bepaald.
Aan deze getallen en plaatsen kunnen derhalve geen rechten ontleend worden.
U dient er rekening mee te houden dat, na het aanbrengen van wand- en vloerafwerkingen (tegels, afwerkwerk etc.) de netto situatiete maten bij opwerking een aantal centimeters van de genoemde bruto maten kunnen afwijken.
Maten in millimeters.
De op de tekening aangegeven maten zijn "circa"-maten.
Derde dienen na oplevering altijd het werk zelf in te meten.

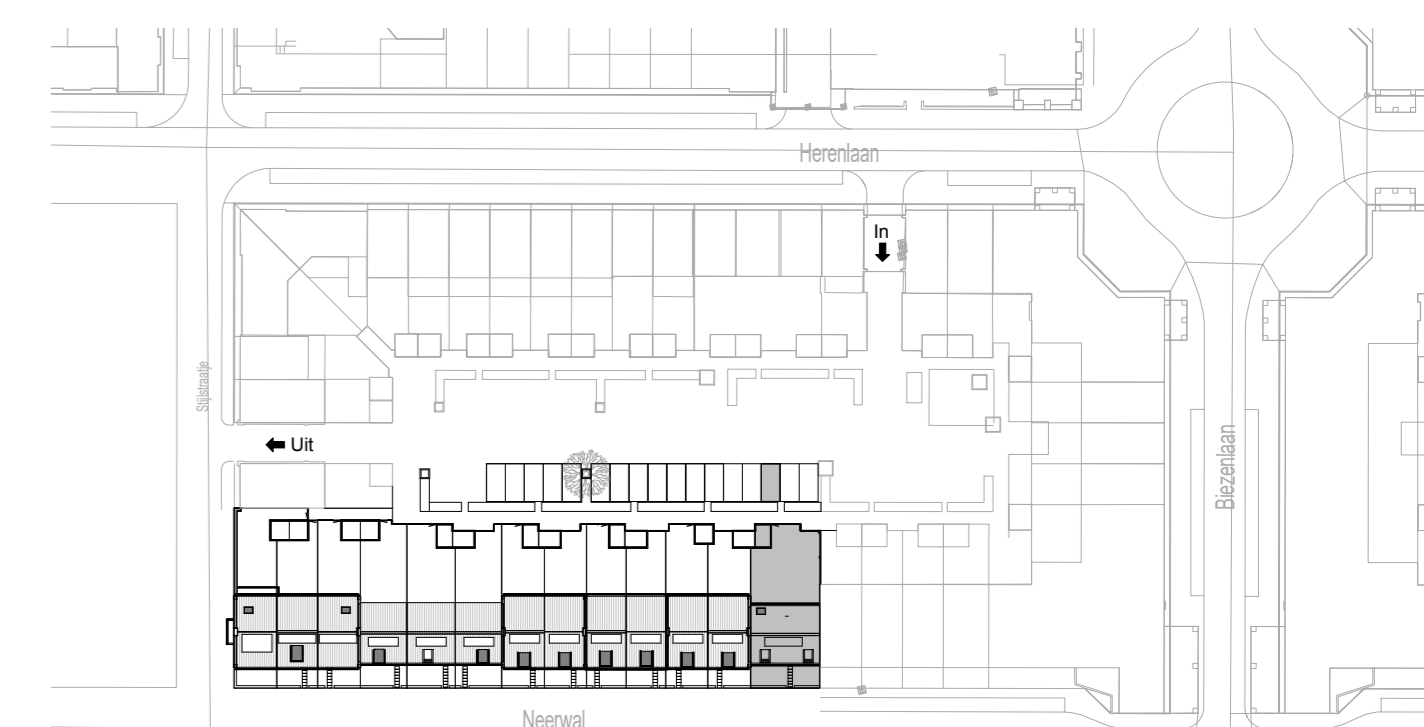

SITUATIE

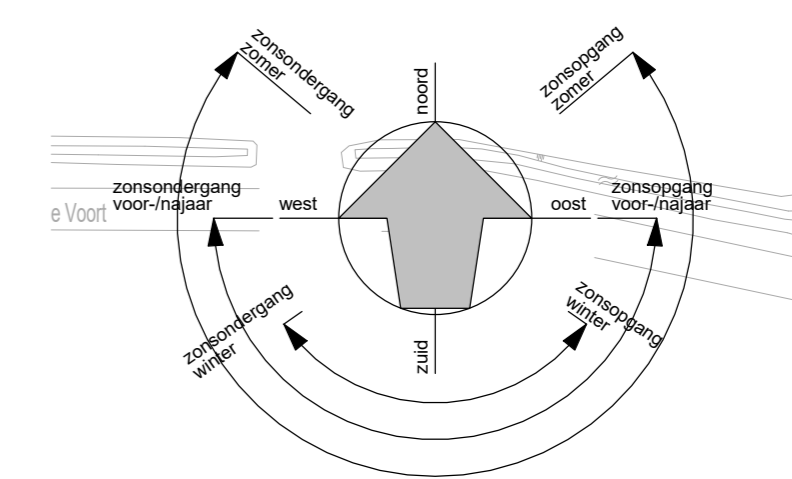

wij bouwen brandevoort

Hurks & Adriaans

WERKNUMMER
16002

BLADNUMMER
VK-01

DATUM
04-07-2018

GEWUJZIGD

FASE
VERKOOPTTEKENING

BETREFT
KAVEL 01

GEVELS - PLATTEGRONDEN

WERK
NIEUWBOUW 13 WONINGEN "HERENBIEZEN"
BRANDEVOORT, HELMOND

OPDRACHTGEVER
Ontwikkelingscombinatie Hurks Adriaans Brandevoort vof
Postbus 671, 5600 AR Eindhoven
Tel: 040 26 26 200

SCHAAL
1:50 / 1:100

AFMETING
A1+

GETEKEND
M. Berben

ARCHITECT
C. Seelen

PROJECTLEIDER
M. Berben

De 4e dimensie van **LSWA** architecten

LSWA

POSTBUS 74
5688 ZH OIRSCHOT
DE LOOP 40
5688 EW OIRSCHOT
0493 - 47 23 19
INFO@LSWA.NL
WWW.LSWA.NL