LINKER ZIJGEVEL

VOORGEVEL

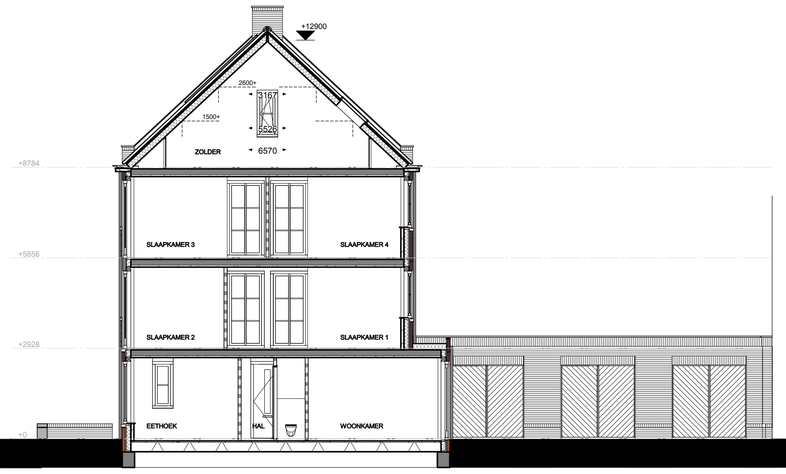

DOORSNEDE

ACHTERGEVEL

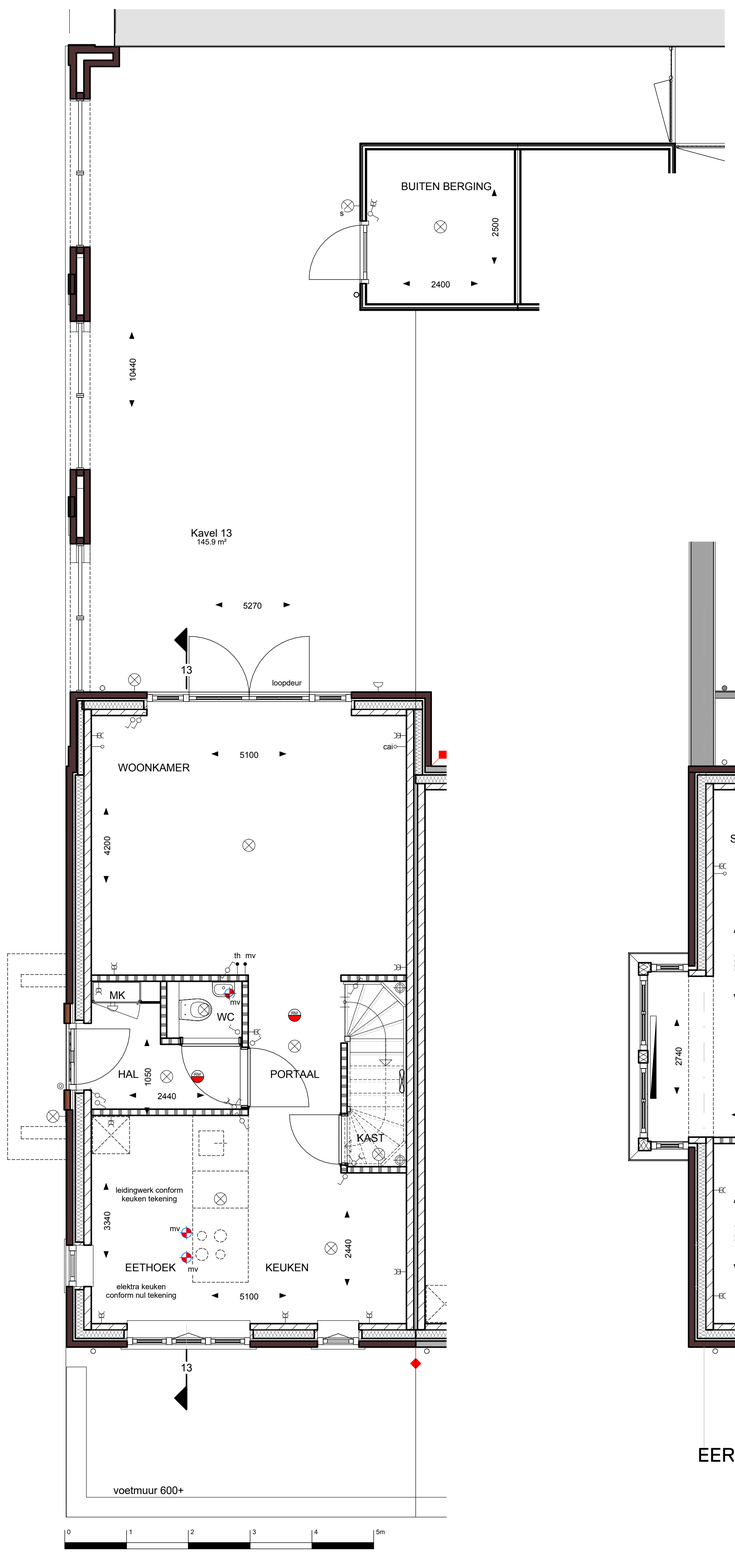

BEGANE GROND

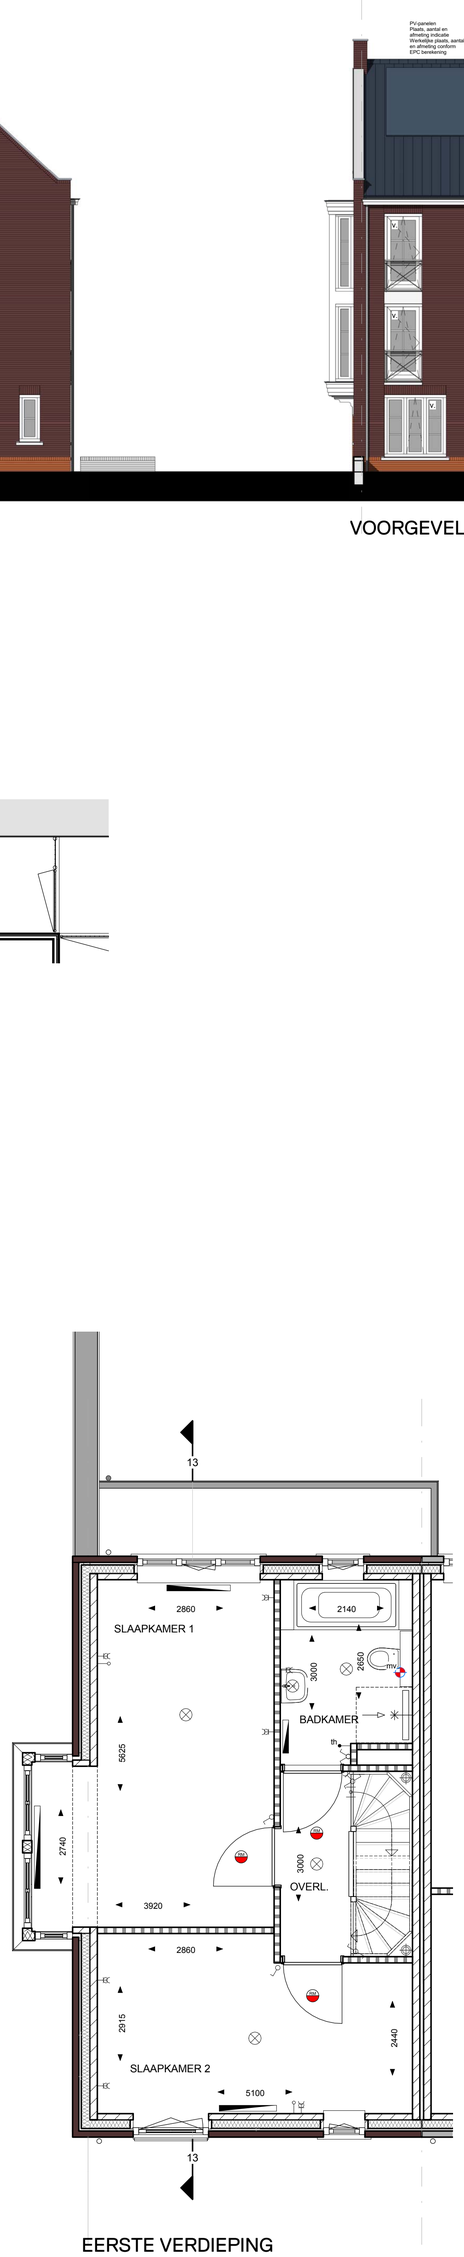

EERSTE VERDIEPING

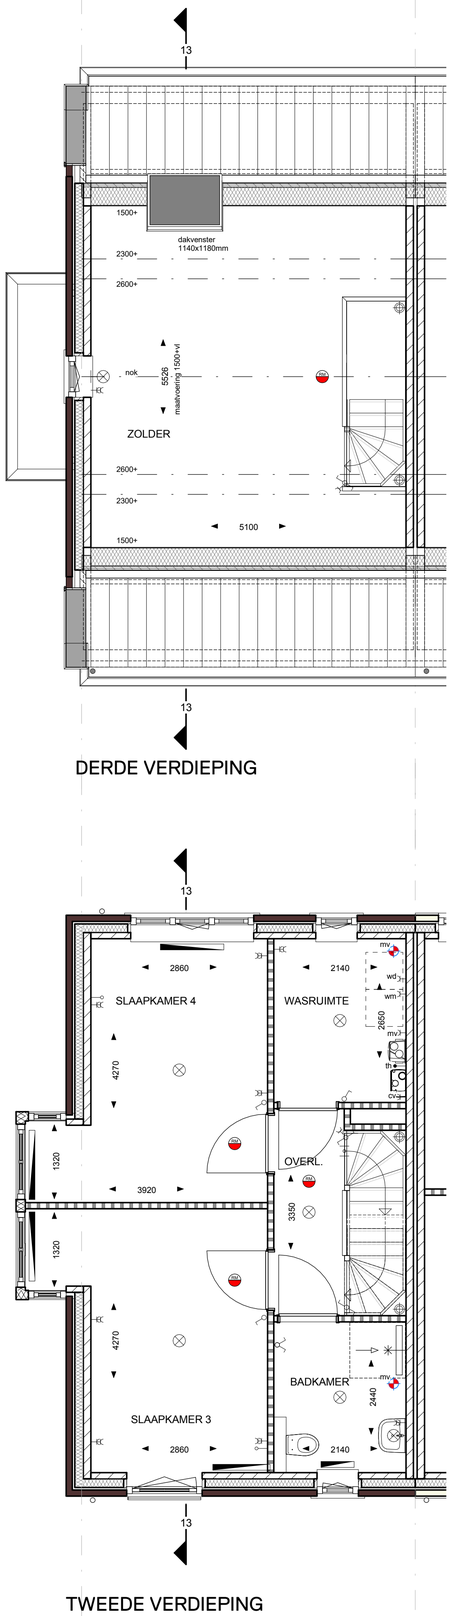

TWEEDE VERDIEPING

DERDE VERDIEPING

RENVOOI

- schoon metselwerk (diversen kleuren)
- kalkzandsteen
- lichte scheidingswand
- lichte scheidingswand
- isolatie
- houten wand
- maten in millimeters
- v. ventilatierooster
- cv enkelvoudige wandcontactdoos t.b.v. cv
- mv enkelvoudige wandcontactdoos t.b.v. mechanische ventilatie
- wm enkelvoudige wandcontactdoos t.b.v. wasmachine
- wd enkelvoudige wandcontactdoos t.b.v. wasdroger
- onbedrade aansluiting t.b.v. kamerthermostaat
- onbedrade aansluiting
- cai onbedrade aansluiting t.b.v. cai
- th bedrade aansluiting t.b.v. kamerthermostaat
- mv bedrade aansluiting t.b.v. mechanische ventilatie
- enkelpolige schakelaar
- wisselschakelaar
- enkelvoudige wandcontactdoos
- dubbelvoudige wandcontactdoos
- s wandlichtpunt met schemerschakelaar
- wandlichtpunt
- plafondlichtpunt / centraaldoos
- schel
- beldrukker
- rookmelder
- cv verdeler
- buitenkraan
- hemelwaterafvoer
- radiator
- Plafond ventiel (afzuigpunt mechanische ventilatie)
- Gaashekwerk + looppoort, hoog 1800mm
- overgang metselwerk kleur

De exacte plaatsen en afmetingen van aansluitpunten en thermostaat radiatoren, ventilatieroosters, schachten, dakuitmondingen e.d. zijn indicatief op de tekeningen aangegeven en worden door de installateurs nader bepaald.

Aan deze getallen en plaatsen kunnen derhalve geen rechten ontleend worden.

U dient er rekening mee te houden dat, na het aanbrengen van wand- en vloerafwerkingen (tegels, stukadoorswerk etc.) de netto bruikbare maten bij oplevering een aantal centimeters van de genoemde bruto maten kunnen afwijken.

Maten in millimeters.

De op de tekening aangegeven maten zijn "circa"-maten.

Derde dienen na oplevering altijd het werk zelf in te meten.

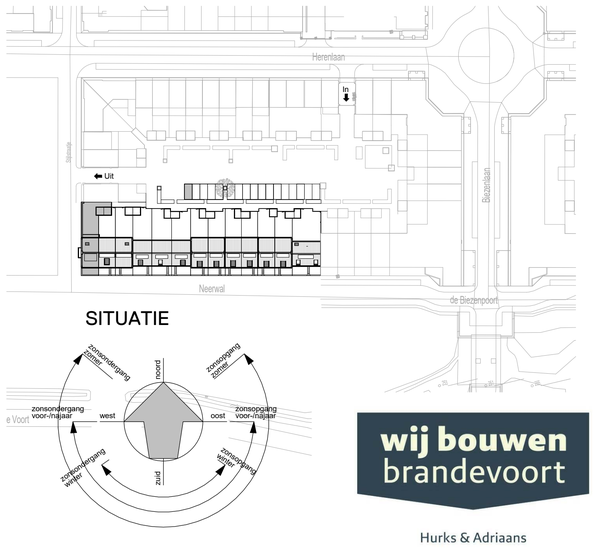

SITUATIE

wij bouwen brandevoort

Hurks & Adriaans

WERKNUMMER
16002
BLADNUMMER
VK-13
DATUM
04-07-2018
GEWIJZIGD

SCHAAL
1:50 / 1:100
AFMETING
A1+

FASE
VERKOOPTEKENING
BETREFT
KAVEL 13
GEVELS - PLATTEGRONDEN
WERK
NIEUWBOUW 13 WONINGEN "HERENBIEZEN"
BRANDEVOORT, HELMOND
OPDRACHTGEVER
Ontwikkelingscombinatie Hurks Adriaans Brandevoort vof
Postbus 671, 5600 AR Eindhoven
Tel: 040 26 26 200

GETEKEND
M. Berben
ARCHITECT
C.Seelen

De 4e dimensie van LSWA architecten

LSWA
POSTBUS 74
5688 ZH OIRSCHOT
DE LOOP 40
5688 EW OIRSCHOT
0499 - 57 23 16
INFO@LSWA.NL
WWW.LSWA.NL